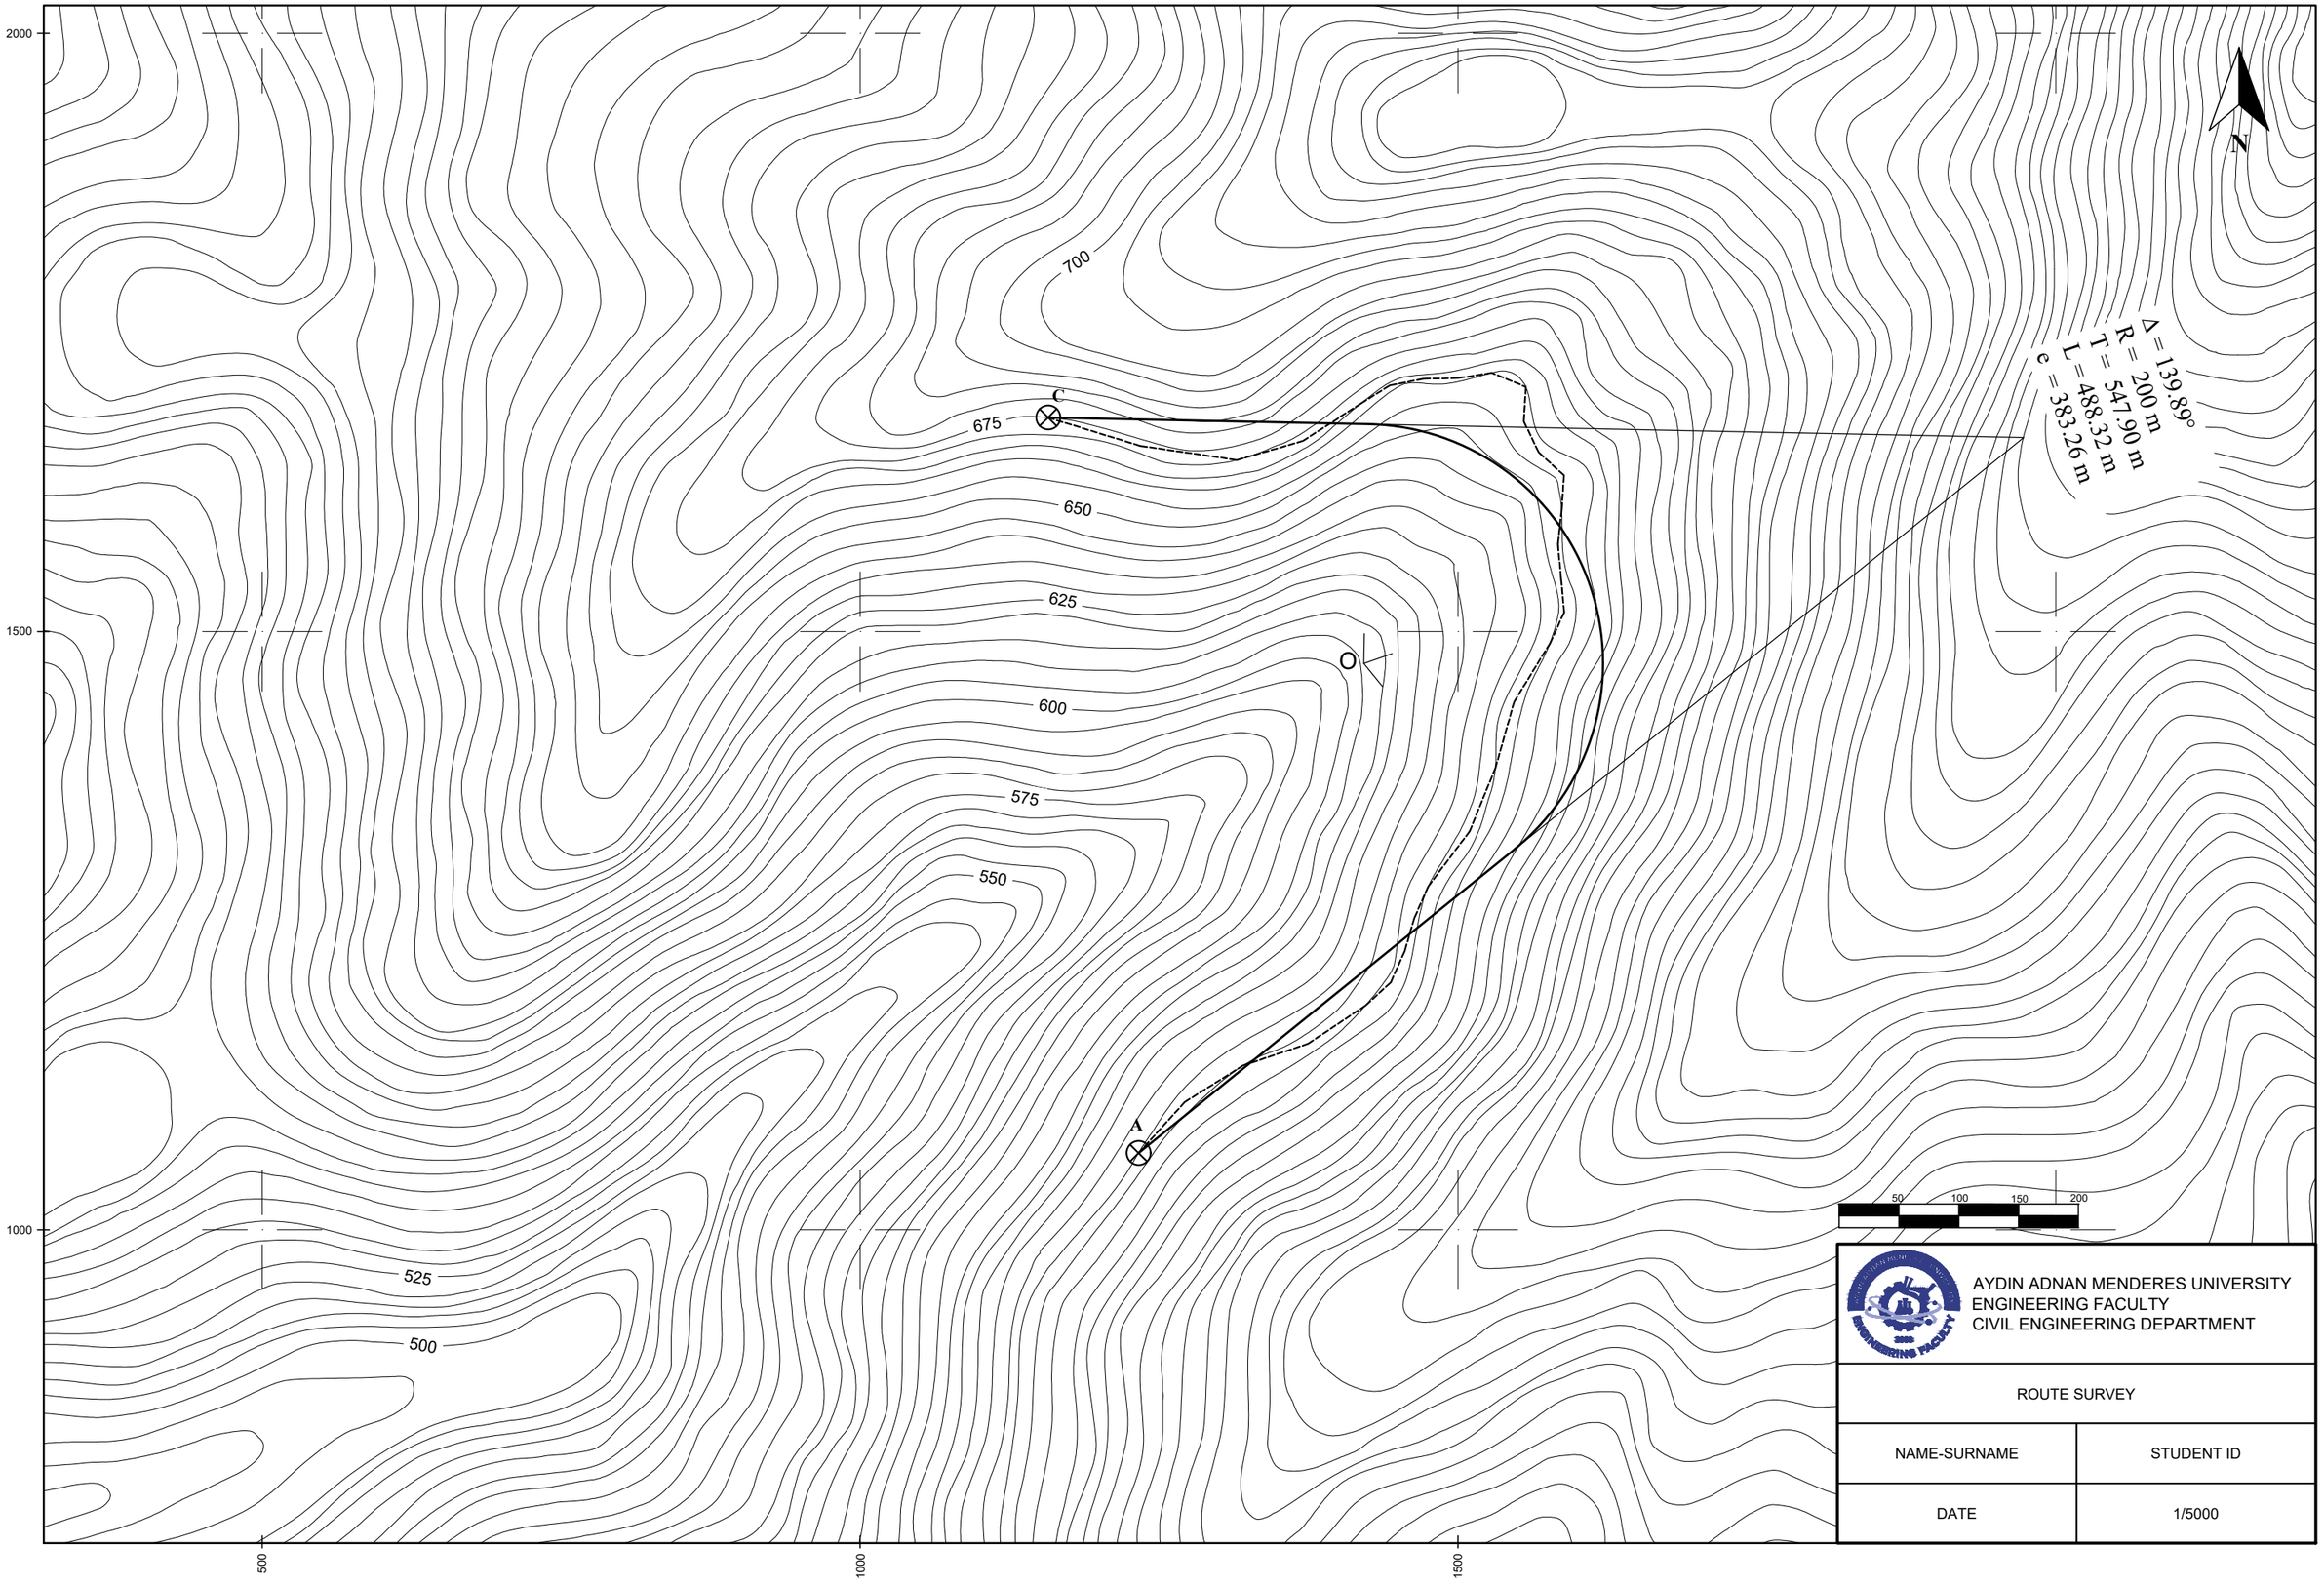
2000
1500
1000
500
1000
1500
700
675
650
625
600
575
550
525
500
C
O
A
N
Δ = 139.89°
R = 200 m
T = 547.90 m
L = 488.32 m
e = 383.26 m
50
100
150
200
AYDIN ADNAN MENDERES UNIVERSITY
ENGINEERING FACULTY
CIVIL ENGINEERING DEPARTMENT
ROUTE SURVEY
NAME-SURNAME
STUDENT ID
DATE
1/5000